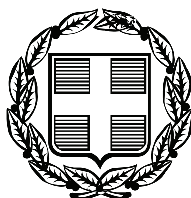


# ΕΦΗΜΕΡΙΣ ΤΗΣ ΚΥΒΕΡΝΗΣΕΩΣ

## ΤΗΣ ΕΛΛΗΝΙΚΗΣ ΔΗΜΟΚΡΑΤΙΑΣ

**ΤΕΥΧΟΣ ΤΕΤΑΡΤΟ** **Αρ. Φύλλου 772**

18 Σεπτεμβρίου 2006

## ΠΕΡΙΕΧΟΜΕΝΑ

### ΑΠΟΦΑΣΕΙΣ



## ΑΠΟΦΑΣΕΙΣ

Αριθμ. οικ. 2813 (1)

**Αναγνώριση τμήματος οδού Διαμαντοπούλου εντός του Ο.Τ. 183 σχεδίου πόλεως Τριπόλεως, προϋφιστάμενη του έτους 1923.**

Ο ΝΟΜΑΡΧΗΣ ΑΡΚΑΔΙΑΣ

Έχοντας υπόψη:

1) Τις διατάξεις:

α) Του άρθρου 8 του π.δ. 30/1996 κώδικας Νομαρχιακής Αυτοδιοίκησης.

β) Του Οργανισμού Εσωτερικής Οργάνωσης και λειτουργίας των Υπηρεσιών της Νομαρχιακής Αυτοδιοίκησης Αρκαδίας (Φ.Ε.Κ. 1341/Β΄/26.9.2005).

γ) Του ν.δ 16/1923 «Περί σχεδίων πόλεων - κωμών και συνοικισμών του κράτους», άρθρα 3 και 70.

δ) Το ν. 3044/2002 (Φ.Ε.Κ. 197Α΄) «Μεταφορά του Συντελεστή δόμησης και άλλες πολεοδομικές ρυθμίσεις», άρθρο 10.

ε) Το ν. 2831/2000, άρθρο 29 και άρθρο 9 παρ. 7 (Φ.Ε.Κ. 140Α΄)«Τροποποίηση των διατάξεων του ν. 1577/1985 και άλλες πολεοδομικές διατάξεις».

στ) Τις διατάξεις του ν. 1337/1983 όπως ισχύει σήμερα και των εκτελεστικών αυτού διαταγμάτων.

ζ) Την εγκύκλιο 1/1961 καθώς και το τεύχος του ΥΠΕΧΩΔΕ εγκύκλιο 55/13.6.1988 «οδηγίες και προδιαγραφές για τροποποιήσεις και επεκτάσεις σχεδίων πόλεως».

2) Τα από 9.11.1955 β.δ και 23.10.1959 β.δ. «περί σχεδίου πόλεως Τριπόλεως» όπως αυτά ισχύουν σήμερα.

3) Την υπ' αριθμ. 2279/14.7.1995 απόφαση του Νομάρχη Αρκαδίας (ΦΕΚ 595/7.8.1995) σχετικά με την αναθεώρηση του ρυμοτομικού σχεδίου του Δήμου Τρίπολης.

4) Το Γ.Π.Σ Τρίπολης (Φ.Ε.Κ. 1092/Δ΄/12.11.1986).

5) Την υπ' αριθμ. 1099/20.9.2005 βεβαίωση του Δήμου Τρίπολης με το συνοδεύον τοπογραφικό διάγραμμα αυτής.

6) Τα υποβληθέντα τοπογραφικά διαγράμματα του Τοπογράφου Μηχανικού Κοράκη Κων/νου κλίμακας 1:200.

7) Τη σύμφωνη γνωμοδότηση του Συμβουλίου ΠΕΧΩΔΕ Ν. Αρκαδίας - Πρακτικό Νο 9/18.11.2005, αποφασίζουμε:

Την αναγνώριση τμήματος της οδού Διαμαντοπούλου από την οδό Κανάρη έως την Πλατεία Βυρσοδεψείων εντός του Ο.Τ. 183 του εγκεκριμένου σχεδίου πόλεως Τριπόλεως, όπως φαίνεται στο τοπογραφικό διάγραμμα του Πολιτικού Μηχανικού Κοράκη Κων/νου κλίμακας 1:200, προϋφιστάμενη του έτους 1923.

Από τις διατάξεις αυτής της απόφασης δεν προκαλείται δαπάνη σε βάρος του Προϋπολογισμού του Δήμου Τρίπολης.

Η παρούσα απόφαση ισχύει από την δημοσίευσή της στην Εφημερίδα της Κυβερνήσεως.

Η απόφαση αυτή να δημοσιευθεί στην Εφημερίδα της Κυβερνήσεως.

Τρίπολη, 11 Ιουλίου 2006

Ο Νομάρχης
ΔΗΜΗΤΡΙΟΣ ΚΩΝΣΤΑΝΤΟΠΟΥΛΟΣ

Αριθμ. Π. 13583/Α140/05 (2)

**Τροποποίηση ρυμοτομικού σχεδίου του Δήμου Περάματος στα Ο.Τ 204 και 30.**

Ο ΝΟΜΑΡΧΗΣ ΠΕΙΡΑΙΑ

Έχοντας υπόψη:

1. Τις διατάξεις του ν.δ. 17-7/16.8.1923 «περί σχεδίων πόλεων...» και ειδικότερα τα άρθρα 3 και 70 αυτού.

2. Το από 3.4.1929 Π.Δ. περί ΓΟΚ.

3. Την εγκύκλιο ΔΤΕ/δ/43511/161/55/13.6.1988 ( οδηγίες και προδιαγραφές για τροποποιήσεις, επεκτάσεις κ.λ.π. ρυμοτομικών σχεδίων).

4. Τα υπ' αριθμ. 17984/539/1993, 1115/21/1994 και 16100/641/1994 έγγραφά μας προς Δήμους και Κοινότητες, σχετικά με τα στοιχεία των φακέλων που υποβάλλονται με προτάσεις τροποποιήσεων.

5. Την υπ' αριθμ. 75724/1151/1983 (ΦΕΚ 767/Β/1983) κοινή απόφαση Υπουργών Προεδρίας και ΧΟΠ περί ΝΣΧΟΠ.

6. Την υπ' αριθμ. 131/2005 απόφαση του Νομαρχιακού Συμβουλίου Πειραιά (ΦΕΚ 1787/Β/20.12.2005) περί τροποποίησης Οργανισμού Εσωτερικής Οργάνωσης και λειτουργίας της Ν.Α. Αθηνών - Πειραιώς, Νομαρχιακού Διαμερίσματος Πειραιά.

7. Το ν. 3044/2002 ΦΕΚ 197/Α/27.8.2002 «περί μεταφοράς Σ.Δ.», άρθρο 29.

8. Το από 25.6.1960 (ΦΕΚ 103/Δ/1960) Δ/γμα ρυμοτομίας.

9. Τις υπ' αριθμ. 83/2005 και 400/2005 αποφάσεις του Δημοτικού Συμβουλίου Περάματος.

10. Την υπ' αριθμ. Δ4/2516/194/18.4.1961 απόφαση του Υπουργείου Κοινωνικής Πρόνοιας.

11. Τα στοιχεία του φακέλλου.

12. Τα άρθρα 1, 3 και άρθρο 70 παρ. 1 του ν.δ/τος/17.7.1923 και του άρθρου 21 του Γ.Ο.Κ./1929 σύμφωνα με τα οποία, κάθε τροποποίηση πρέπει να κατευθύνεται από πολεοδομικά κριτήρια και να αποβλέπει στη θεραπεία πολεοδομικών αναγκών, τις οποίες εμφανίζει η οικιστική ανάπτυξη και διαμόρφωση της πόλης στην εξέλιξή της.

13. Το γεγονός ότι κατά την τροποποίηση εγκεκριμένων ρυμοτομικών σχεδίων πόλεων, δε συγχωρείται κατ' αρχήν η μείωση ή κατάργηση των κοινοχρήστων χώρων, είναι εν τούτοις δυνατή η αναδιάταξη των χώρων αυτών χάριν πολεοδομικών λόγων, πλην άμως το καθαρό ποσοστό κοινοχρήστων χώρων πρέπει αν δεν αυξάνεται να παραμένει τουλάχιστον ίσο προς το προηγούμενο ποσοστό (ΣτΕ 6472/1995, ΣτΕ 508/1993, ΣτΕ 283/1995).

14. Την υπ' αριθμ. Κ59/26.5.2006 γνωμοδότηση του Ν.Σ.ΧΟ.Π.), αποφασίζουμε:

Την τροποποίηση του ρυμοτομικού σχεδίου του Δήμου Περάματος με Α) τον χαρακτηρισμό τμημάτων του Ο.Τ. 204 (πράσινο) σε οικοδομήσιμους χώρους με τις πιο κάτω συγκεκριμένες χρήσεις και όρους δόμησης:

1) Ο χώρος με τα στοιχεία (Α,Β,Γ,Δ,Ε,Ζ,Α), ως «πολιτιστικό κέντρο»

με Ε = 450,00 τ.μ. και Υ = 7,00 μ.

2) Ο χώρος με τα στοιχεία (Η,Θ,Ι,Κ,Λ,Μ,Ν,Ξ,Η), ως «χώρος υγιεινής - αποδυτήρια»

με Ε = 65,00 τ.μ και Υ = 3,00 μ..

3) Ο χώρος με τα στοιχεία (Α΄,Β΄,Π,Δ΄,Α΄), ως «κλειστό γυμναστήριο»

με Ε = 966,00 τ.μ. και Υ = 9,00 μ.

Β) Με τον αποχαρακτηρισμό των τμημάτων του Ο.Τ. 30 με στοιχεία (Α,Β,Γ,Δ,Ε,Ζ,Η,Θ,Ι,Κ,Λ,Μ,Ν,Ξ,Ο,Α) και (Π,Ρ,Σ,Τ,Π) από χώρο οικοδομήσιμο σε χώρο πρασίνου.

Από τις διατάξεις της απόφασης αυτής, προκύπτει δαπάνη σε βάρος του προϋπολογισμού του Δήμου ύψους 175.000 €.

Η απόφαση αυτή να δημοσιευθεί στην Εφημερίδα της Κυβερνήσεως.


Πειραιάς, 17 Ιουλίου 2006

Ο Νομάρχης
ΓΙΑΝΝΗΣ ΜΙΧΑΣ

**ΕΘΝΙΚΟ ΤΥΠΟΓΡΑΦΕΙΟ**
Για τεχνικούς λόγους στο σχεδιάγραμμα
έγινε σμίκρυνση κατά ποσοστό 31 %




(ΑΒΓΔΕΖΗΘΙΚΛΜΝΞΟΛ): Χώρος πρασίνου
(ΠΡΣΤΠ): Χώρος πρασίνου

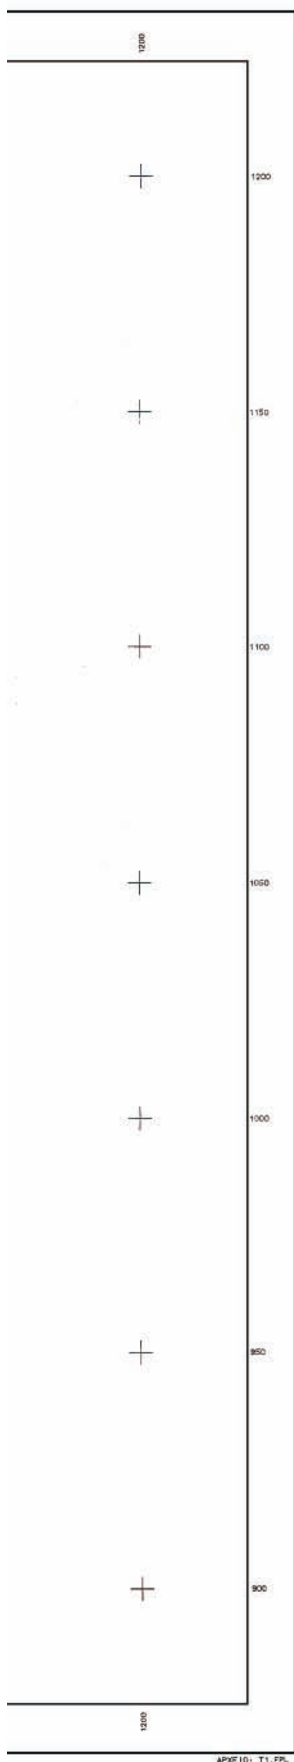


ΕΛΛΗΝΙΚΗ ΔΗΜΟΚΡΑΤΙΑ
ΠΕΡΙΦΕΡΕΙΑ ΑΤΤΙΚΗΣ
ΠΕΡΙΦΕΡΕΙΑΚΗ ΔΙΟΙΚΗΣΗ ΠΕΙΡΑΙΑ
ΔΗΜΟΣ ΠΕΡΑΜΑΤΟΣ
ΔΙΕΥΘΥΝΣΗ ΤΕΧΝΙΚΩΝ ΥΠΗΡΕΣΙΩΝ

## ΤΟΠΟΓΡΑΦΙΚΟ ΔΙΑΓΡΑΜΜΑ Ο.Τ. 30

Κλίμακα 1:500

Ο ΕΠΙΒΛΕΠΩΝ — Ο ΠΡΟΪΣΤΑΜΕΝΟΣ Τ.Υ.

Δ. ΠΑΠΑΓΕΩΡΓΙΟΥ — Μ. ΧΑΤΖΗΙΩΑΝΝΙΔΗΣ

ΘΕΩΡΗΘΗΚΕ
Ο ΔΗΜΑΡΧΟΣ

Ι. ΛΑΓΟΥΔΑΚΟΣ

ΟΡΟΙ ΔΟΜΗΣΗΣ
(ΔΙΑΤΑΓΜΑ ΡΥΜΟΤΟΜΙΑΣ 25-6-60)
ΑΡΤΙΟΤΗΤΑ : ως παρεχωρήθησαν
ΚΑΛΥΨΗ : 0.70
ΣΔ : 2.6
ΟΡΟΦΟΙ : ΓΟΚ 1985

Το παρόν διάγραμμα αναρτήθηκε και συνοδεύει την 83/05 απόφαση του Δημοτικού Συμβουλίου

Ο ΔΗΜΑΡΧΟΣ

Ι. ΛΑΓΟΥΔΑΚΟΣ

### ΣΥΝΤΕΤΑΓΜΕΝΕΣ ΟΡΙΩΝ

| ΣΗΜΕΙΟ | X | Y | ΣΗΜΕΙΟ | X | Y | ΣΗΜΕΙΟ | X | Y |
|---|---|---|---|---|---|---|---|---|
| 32 | 1064.980 | 1045.839 | 44 | 1074.573 | 1062.284 | 92 | 1053.268 | 1056.816 |
| 106 | 1045.322 | 1044.780 | 138 | 1067.613 | 1061.108 | 153 | 1058.581 | 1055.384 |
| 154 | 1059.847 | 1052.488 | 159 | 1039.915 | 1034.800 | 160 | 1071.411 | 1073.839 |
| 162 | 1079.963 | 1046.149 | 180 | 1060.261 | 1068.313 | 228 | 1050.222 | 1004.784 |
| 229 | 1029.175 | 999.983 | 240 | 1124.477 | 1049.651 | 245 | 1106.825 | 1026.128 |
| 247 | 1089.833 | 1038.431 | 248 | 1119.128 | 1040.088 | 251 | 1111.805 | 1029.954 |
| 252 | 1080.439 | 1045.083 | 253 | 1084.318 | 1049.417 | 261 | 1076.935 | 1076.374 |
| 263 | 1101.921 | 1059.989 | 265 | 1111.412 | 1055.683 | 267 | 1106.938 | 1049.006 |
| 268 | 1081.626 | 1088.216 | 269 | 1094.783 | 1080.820 | 275 | 1032.189 | 1064.243 |
| 276 | 1077.540 | 1051.453 | 277 | 1058.773 | 1040.584 | 343 | 1112.264 | 1058.933 |
| 381 | 1043.097 | 983.705 | 546 | 1031.478 | 1005.999 | 1000 | 1050.529 | 1024.761 |
| 1001 | 1059.442 | 1030.743 | 1002 | 1063.058 | 1024.733 | 1003 | 1071.389 | 1024.714 |
| 1004 | 1076.720 | 1026.376 | 1005 | 1083.948 | 1032.888 | 1006 | 1077.814 | 1034.585 |
| 1009 | 1089.066 | 1038.783 | 1010 | 1077.409 | 1024.701 | 1011 | 1084.155 | 1042.181 |
| 1012 | 1074.833 | 1030.787 | 1013 | 1044.273 | 1030.775 | 1014 | 1034.189 | 1024.799 |
| 1015 | 1031.229 | 1006.587 | 1016 | 1032.887 | 1016.793 | 1017 | 1088.187 | 1018.783 |
| 1018 | 1080.321 | 1011.630 | 1019 | 1080.356 | 1004.835 | 1021 | 1050.377 | 1014.862 |
| 1022 | 1050.075 | 994.805 | 1023 | 1067.881 | 998.773 | 1031 | 1063.037 | 1012.033 |
| 1033 | 1076.408 | 1030.739 | 1034 | 1050.289 | 1008.753 | 1036 | 1101.881 | 1021.677 |

ΑΠΟΣΠΑΣΜΑ ΡΥΜΟΤΟΜΙΚΟΥ 1:2000

ΝΟΜΑΡΧΙΑΚΗ ΑΥΤΟΔΙΟΙΚΗΣΗ ΑΘΗΝΩΝ - ΠΕΙΡΑΙΩΣ
ΝΟΜΑΡΧΙΑ ΠΕΙΡΑΙΑ
ΔΙΕΥΘΥΝΣΗ ΠΟΛΕΟΔΟΜΙΑΣ & ΠΕΡΙΒΑΛΛΟΝΤΟΣ
ΣΥΝΟΔΕΥΕΙ ΤΗΝ ΜΕ ΑΡ. Π43583/Α140/05 ΑΠΟΦΑΣΗ
ΠΕΡΙ "Τροποποίηση ρυμοτομικού σχεδίου του Δήμου Περάματος στα Ο.Τ. 30α και 30"
ΠΕΙΡΑΙΑΣ 17/07/2006
Ο ΝΟΜΑΡΧΗΣ ΠΕΙΡΑΙΑ
Τ.Υ.
ΓΙΑΝΝΗΣ ΜΙΧΑΣ


ΓΙΑ ΧΡΗΣΗ ΔΗΜΟΣΙΑΣ ΥΠΗΡΕΣΙΑΣ
ΑΚΡΙΒΕΣ ΑΝΤΙΓΡΑΦΟ
ΠΕΙΡΑΙΑΣ 18/07/2006
ΔΙΟΝΥΣΙΑΔΟΥ ΒΑΙΔΑΒΕΥ
ΑΡΧΙΤΕΚΤΩΝ

### ΠΙΝΑΚΑΣ ΙΔΙΟΚΤΗΤΩΝ

| Α/Α | ΟΝΟΜΑΤΕΠΩΝΥΜΟ ΙΔΙΟΚΤΗΤΗ | ΔΙΕΥΘΥΝΣΗ ΑΚΙΝΗΤΟΥ |
|---|---|---|
| 13 | ΖΑΧΑΡΟΥΔΑΚΗΣ ΣΤΑΜΑΤΗΣ | ΚΟΛΟΚΟΤΡΩΝΗ 154 |
| 14 | ΚΑΡΑΚΩΣΤΑ ΓΕΩΡΓΙΑ, ΚΑΡΑΚΩΣΤΑ ΜΑΡΙΑ, ΚΑΡΑΚΩΣΤΑ ΣΤΑΥΡΟΥΛΑ, ΚΑΡΑΚΩΣΤΑΣ ΝΙΚΟΛΑΟΣ, ΚΑΡΑΚΩΣΤΑΣ ΚΩΝΣΤΑΝΤΙΝΟΣ, ΚΑΡΑΚΩΣΤΑΣ ΙΩΑΝΝΗΣ | ΠΑΠΑΝΑΣΤΑΣΙΟΥ |
| 15 | ΜΗΤΣΟΠΟΥΛΟΣ ΔΙΟΝΥΣΙΟΣ | ΠΑΠΑΝΑΣΤΑΣΙΟΥ 7 |
| 16 | ΜΕΤΑΞΑ ΜΕΡΟΠΗ | ΠΑΠΑΝΑΣΤΑΣΙΟΥ 5 |
| 22 | ΒΑΣΙΛΑ ΓΛΥΚΕΡΙΑ, ΚΑΤΣΙΦΗ ΕΥΤΥΧΙΑ, ΤΖΕΝΕΡΑΛΗ ΑΡΕΤΗ, ΠΑΝΑΓΟΠΟΥΛΟΣ ΠΑΝΑΓΙΩΤΗΣ | ΚΟΛΟΚΟΤΡΩΝΗ 156 |
| 23 | ΚΕΡΑΤΙΩΤΗΣ ΣΠΥΡΙΔΩΝ, ΚΕΡΑΤΙΩΤΗΣ ΝΙΚΟΛΑΟΣ, ΚΕΡΑΤΙΩΤΗΣ ΧΑΡΑΛΑΜΠΟΣ | ΠΑΠΑΝΔΡΕΟΥ ΓΕΩΡΓΙΟΥ 6 |
| 24 | ΣΑΜΠΑΝΗ ΜΑΡΙΑ | ΠΑΠΑΝΔΡΕΟΥ ΓΕΩΡΓΙΟΥ |
| 25 | ΔΗΜΟΣ ΠΕΡΑΜΑΤΟΣ | ΓΙΑΝΝΙΔΗ |
| 26 | ΔΗΜΟΣ ΠΕΡΑΜΑΤΟΣ | ΓΙΑΝΝΙΔΗ |
| 27 | ΜΑΣΟΥΡΑΣ ΑΝΔΡΕΑΣ, ΜΑΣΟΥΡΑ ΠΑΝΑΓΙΩΤΑ | ΠΑΠΑΝΑΣΤΑΣΙΟΥ 8 |
| 28 | ΦΙΝΟΥ ΑΝΑΣΤΑΣΙΑ | ΠΛΑΤΑΙΩΝ 23 |
| 29 | ΔΗΜΟΣ ΠΕΡΑΜΑΤΟΣ | |
| 30 | ΔΗΜΟΣ ΠΕΡΑΜΑΤΟΣ | ΠΛΑΤΑΙΩΝ 21 |
| 31 | ΚΑΛΟΓΡΙΔΗ ΒΑΣΙΛΙΚΗ | ΠΛΑΤΑΙΩΝ 19 |
| 32 | ΚΑΛΙΓΙΑΝΝΗ ΕΛΕΝΗ, ΚΑΛΙΓΙΑΝΝΗΣ ΑΠΟΣΤΟΛΟΣ, ΚΑΛΙΓΙΑΝΝΗΣ ΒΑΣΙΛΕΙΟΣ, ΠΑΝΑΓΟΠΟΥΛΟΣ ΑΡΙΣΤΕΙΔΗΣ | ΠΛΑΤΑΙΩΝ 17 |
| 33 | ΖΑΡΑΣ ΣΩΤΗΡΙΟΣ, ΖΑΡΑ ΑΓΓΕΛΙΚΗ, ΖΑΡΑΣ ΓΕΩΡΓΙΟΣ | ΠΛΑΤΑΙΩΝ 13 |
| 34 | ΠΑΠΑΔΑΚΗ ΕΙΡΗΝΗ | ΠΑΠΑΝΑΣΤΑΣΙΟΥ 4 |
| 35 | ΠΑΝΑΓΟΠΟΥΛΟΣ ΑΝΔΡΕΑΣ, ΠΑΝΑΓΟΠΟΥΛΟΥ ΒΙΚΤΩΡΙΑ, ΠΑΠΑΔΑΚΗ ΜΑΡΙΑ | ΠΑΠΑΝΑΣΤΑΣΙΟΥ 4 |
| 36 | ΥΠΟΥΡΓΕΙΟ ΥΓΕΙΑΣ & ΠΡΟΝΟΙΑΣ | ΓΙΑΝΝΙΔΗ 4 |
| 37 | ΦΟΥΓΚΑ ΑΝΤΙΓΟΝΗ | ΚΟΛΟΚΟΤΡΩΝΗ 158 |
| 43 | ΑΓΝΩΣΤΟΣ | |
| 44 | ΧΑΤΖΗΓΕΩΡΓΙΟΥ ΜΑΡΙΝΑ, ΧΑΤΖΗΓΕΩΡΓΙΟΥ ΜΟΣΧΟΥΛΑ | ΠΑΠΑΝΔΡΕΟΥ Γ. & ΠΛΑΤΑΙΩΝ 44 |
| 45 | ΣΙΑΜΑΝΤΑ ΑΓΓΕΛΙΚΗ, ΣΙΑΜΑΝΤΑ ΜΑΡΙΑ | ΠΑΠΑΝΔΡΕΟΥ Γ. 31 |
| 46 | ΦΩΤΕΛΗΣ ΜΙΧΑΗΛ, ΦΩΤΕΛΗ ΕΥΑΓΓΕΛΙΑ, ΜΑΡΚΑΝΤΩΝΑΚΗ ΑΓΑΠΗ, ΜΑΡΚΑΝΤΩΝΑΚΗΣ ΒΑΣΙΛΕΙΟΣ, ΜΠΙΤΣΑΞΗ ΕΥΦΡΟΣΙΝΗ, ΦΛΕΜΕΤΑΚΗ ΑΓΓΕΛΙΚΗ, ΦΛΕΜΕΤΑΚΗΣ ΑΝΤΩΝΙΟΣ | ΠΑΠΑΝΑΣΤΑΣΙΟΥ 3 |
| 48 | ΚΑΤΣΙΜΠΡΑΚΗΣ ΣΤΕΦΑΝΟΣ, ΜΩΡΑΙΤΗ ΜΑΡΘΑ, ΜΩΡΑΙΤΗ ΑΝΝΑ, ΜΩΡΑΙΤΗ ΠΑΡΑΣΚΕΥΗ | ΠΛΑΤΑΙΩΝ 36 |
| 49 | ΒΕΙΓΟΣ ΔΗΜΗΤΡΙΟΣ, ΒΕΙΓΟΥ ΕΙΡΗΝΗ, ΒΕΙΓΟΣ ΑΡΙΣΤΕΙΔΗΣ | ΠΛΑΤΑΙΩΝ 34 |
| 50 | ΟΡΦΑΝΟΣ ΜΙΧΑΛΗΣ | ΠΛΑΤΑΙΩΝ 32 |
| 51 | ΚΟΡΝΕΛΑΚΗ ΑΡΓΥΡΩ | ΠΛΑΤΑΙΩΝ 30 |

Τεχνικό Γραφείο Μελετών
ΠΑΝΑΓΙΩΤΗΣ ΧΙΩΤΗΣ ΤΟΠΟΓΡΑΦΟΣ ΜΗΧΑΝΙΚΟΣ Ε.Μ.Π.
Κονίτσης 1, 185 45 Μοσχάτο - τηλ. 9561254, τηλ/fax 9579418

| | | |
|---|---|---|
| θέμα | ΤΟΠΟΓΡΑΦΙΚΟ ΔΙΑΓΡΑΜΜΑ | κλίμακα 1:500 |
| έργο | ΚΤΗΜΑΤΟΓΡΑΦΙΚΗ ΑΠΟΤΥΠΩΣΗ Ο.Τ.30 & Ο.Τ.30α | ισοδιάσταση |
| θέση | ΠΕΡΑΜΑ | |
| εργοδότης | ΔΗΜΟΣ ΠΕΡΑΜΑΤΟΣ | αρ. σχεδίου Α1.1 |
| ημερομηνία ΜΑΡΤΙΟΣ 2005 | υπογραφή | |

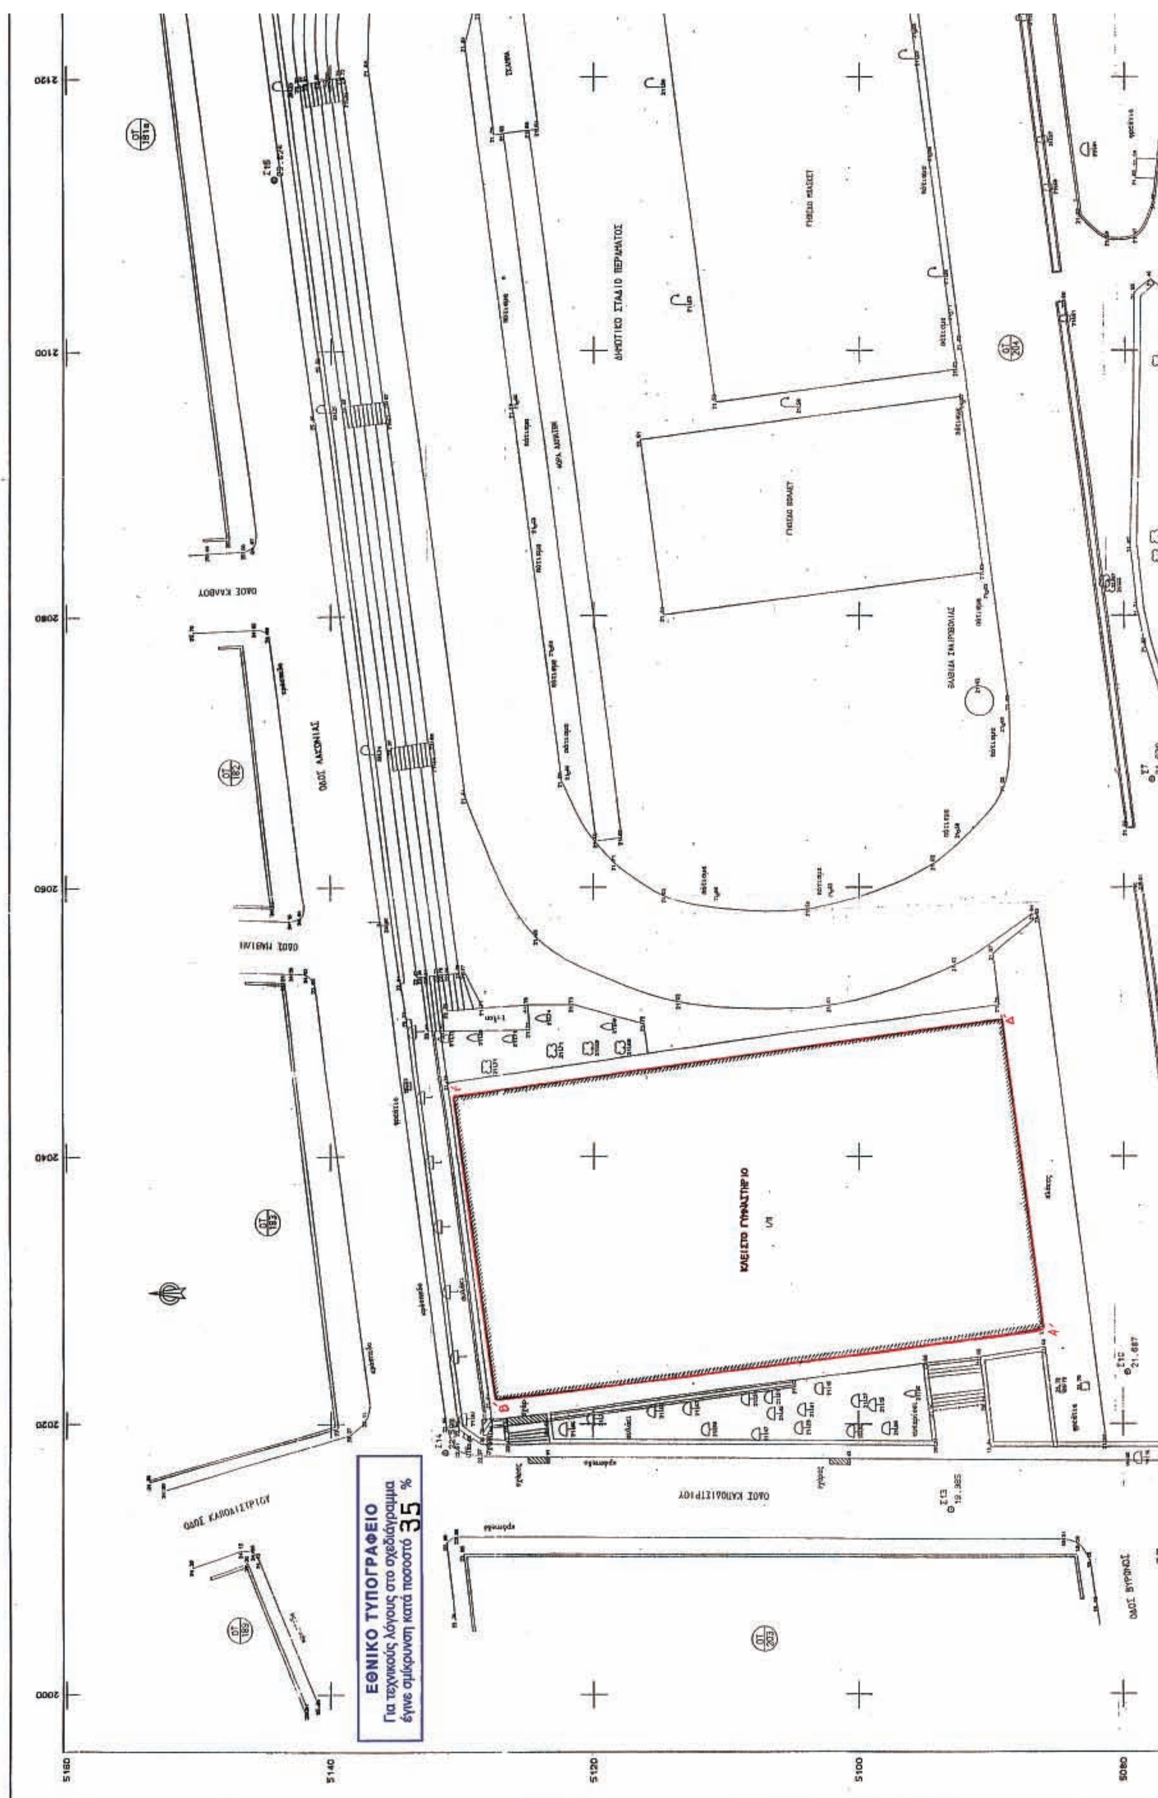
ΕΘΝΙΚΟ ΤΥΠΟΓΡΑΦΕΙΟ
Για τεχνικούς λόγους στο σχεδιάγραμμα
έγινε σμίκρυνση κατά ποσοστό 35 %
ΚΛΕΙΣΤΟ ΓΥΜΝΑΣΤΗΡΙΟ
ΔΗΜΟΤΙΚΟ ΣΤΑΔΙΟ ΠΕΡΑΜΑΤΟΣ
ΟΔΟΣ ΛΑΚΩΝΙΑΣ
ΟΔΟΣ ΚΑΠΟΔΙΣΤΡΙΟΥ
2120
2100
2080
2060
2040
2020
2000
5160
5140
5120
5100
5080

ΟΔΟΣ 25ης ΜΑΡΤΙΟΥ

ΟΔΟΣ ΘΡΑΚΗΣ

ΧΩΡΟΣ ΥΓΙΕΙΝΗΣ ΑΠΟΔΥΤΗΡΙΑ

ΕΛΛΗΝΙΚΗ ΔΗΜΟΚΡΑΤΙΑ
ΠΕΡΙΦΕΡΕΙΑ ΑΤΤΙΚΗΣ
ΠΕΡΙΦΕΡΕΙΑΚΗ ΔΙΟΙΚΗΣΗ ΠΕΙΡΑΙΑ
ΔΗΜΟΣ ΠΕΡΑΜΑΤΟΣ
ΤΕΧΝΙΚΗ ΥΠΗΡΕΣΙΑ

**ΤΡΟΠΟΠΟΙΗΣΗ ΣΧΕΔΙΟΥ ΣΤΑ Ο.Τ. 30 ΚΑΙ Ο.Τ. 204**

Κλίμακα 1:200

| | |
|---|---|
| Πέραμα, | Πέραμα, |
| Ο ΕΠΙΒΛΕΠΩΝ | Ο ΠΡΟΪΣΤΑΜΕΝΟΣ |
| Δ. ΠΑΠΑΓΕΩΡΓΙΟΥ | Μ. ΧΑΤΖΗΙΩΑΝΝΙΔΗΣ |

Πέραμα,
ΘΕΩΡΗΘΗΚΕ
Ο ΔΗΜΑΡΧΟΣ

Ι. ΛΑΓΟΥΔΑΚΟΣ

* Η λήψη των απαιτουμένων στοιχείων της τοπογραφικής αποτύπωσης έγινε με την μέθοδο των ορθογωνίων συντεταγμένων σε ενεξάρτητο δίκτυο.

**ΥΠΟΜΝΗΜΑ**

- πεύκο
- κυπαρίσσι
- λεύκα
- ευκάλυπτος
- φοίνικας
- ελιά
- μεμονωμένο δέντρο

**ΟΡΟΙ ΔΟΜΗΣΗΣ**

Διάταγμα Ρυμοτομίας: 25/6/1960

ΑΡΤΙΟΤΗΤΑ : ως παρεχωρήθησαν
ΚΑΛΥΨΗ : 70%
Σ.Δ. : 2,6

**ΠΡΟΤΑΣΗ ΤΡΟΠΟΠΟΙΗΣΗΣ**

- Επιφάνεια (ΑΒΓΔΕΖΑ): Πολιτιστικό Κέντρο
  Εμβαδόν: Ε1 = 450 μ2
  Ύψος: Η1 = 7μ
- Επιφάνεια (ΗΘΙΚΛΜΝΞΗ): Χώρος Υγιεινής – αποδυτήρια
  Εμβαδόν: Ε2 = 65 μ2
  Ύψος: Η2 = 3,00 μ
- Επιφάνεια (ΟΠΡΣΤΥΦΧΟ): Αναψυκτήριο
  Εμβαδόν: Ε3 = 322 μ2
  Ύψος: Η3 = 3,30 μ
- Επιφάνεια (Α' Β' Γ' Δ' Α'): Κλειστό Γυμναστήριο
  Εμβαδόν: Ε4 = 966 μ2
  Ύψος: Η4 = 9 μ

ΝΟΜΑΡΧΙΑΚΗ ΑΥΤΟΔΙΟΙΚΗΣΗ ΑΘΗΝΩΝ - ΠΕΙΡΑΙΩΣ
ΝΟΜΑΡΧΙΑ ΠΕΙΡΑΙΑ
ΔΙΕΥΘΥΝΣΗ ΠΟΛΕΟΔΟΜΙΑΣ & ΠΕΡΙΒΑΛΛΟΝΤΟΣ
ΣΥΝΟΔΕΥΕΙ ΤΗΝ ΜΕ ΑΡ. Π13583/Α440/05 ΑΠΟΦΑΣΗ
ΠΕΡΙ "Τροποποίηση ρυμοτομικού σχεδίου του Δήμου Περάματος στα Ο.Τ. 204 και 30"
ΠΕΙΡΑΙΑΣ 17/03/2006
Ο ΝΟΜΑΡΧΗΣ ΠΕΙΡΑΙΑ
Τ.Υ.
ΓΙΑΝΝΗΣ ΜΙΧΑΣ

ΓΙΑ ΧΡΗΣΗ ΔΗΜΟΣΙΑΣ ΥΠΗΡΕΣΙΑΣ
ΑΚΡΙΒΕΣ ΑΝΤΙΓΡΑΦΟ
ΠΕΙΡΑΙΑΣ 18/05/2006




ΔΙΟΝΥΣΙΑΔΟΥ ΕΛΙΣΑΒΕΤ

Το παρόν αναρτήθηκε και συνοδεύει την υπ' αριθμ. 83/05 απόφαση του Δ.Σ.

Ο Δήμαρχος

Ι. Λαγουδάκος

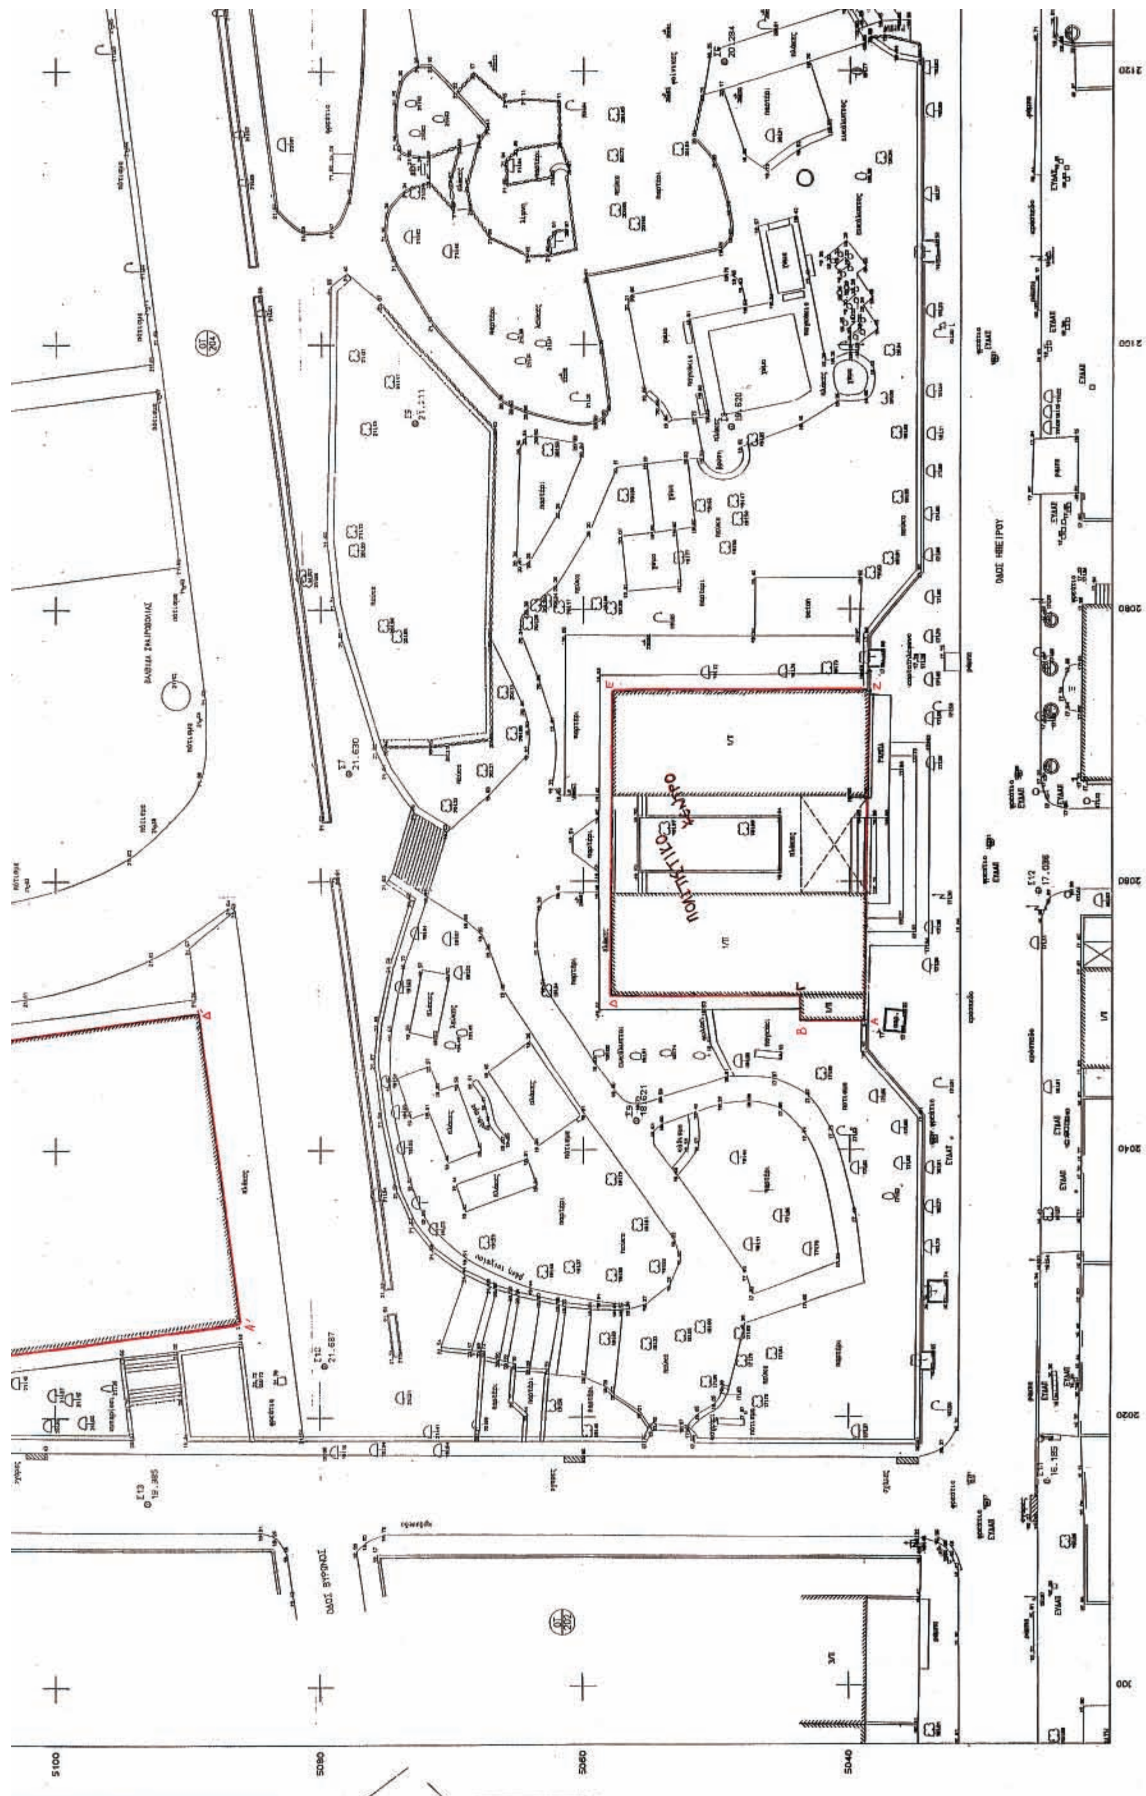





Το παρόν αναρτήθηκε και συνοδεύει την υπ' αριθμ. 83/05 απόφαση του Δ.Σ.

Ο Δήμαρχος

Ι. Λαγουδάκος

ΑΠΟΣΠΑΣΜΑ ΕΓΚΕΚΡΙΜΕΝΟΥ ΡΥΜΟΤΟΜΙΚΟΥ (ΚΛΙΜΑΚΑ 1:2000)

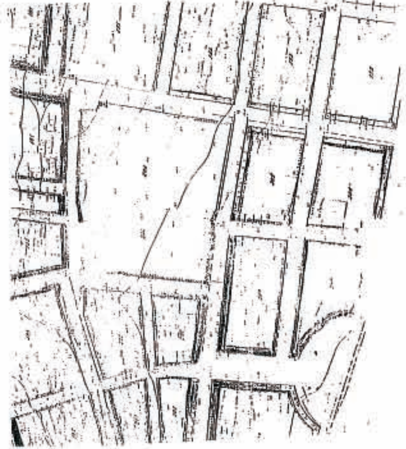

λεύκα
ευκάλυπτος
φοίνικας
ελιά
μεμονωμένο δέντρο

ΟΡΟΙ ΔΟΜΗΣΗΣ

Διάταγμα Ρυμοτομίας : 25/6/1960

ΑΡΤΙΟΤΗΤΑ : ως παρεχορήθησαν
ΚΑΛΥΨΗ : 70%
Σ.Δ. : 2,6
ΥΨΟΣ : κατά Γ.Ο.Κ. '85

ΤΕΧΝΙΚΟ ΓΡΑΦΕΙΟ ΜΕΛΕΤΩΝ
ΠΑΝΑΓΙΩΤΗΣ ΧΙΩΤΗΣ ΤΟΠΟΓΡΑΦΟΣ ΜΗΧ/ΚΟΣ Ε.Μ.Π.
Κονίτσης 1, 183 45 Μοσχάτο
Τηλ. 210-9561254, Τηλ/Fax 210-9578418, email:hiotis@tee.gr

ΕΡΓΟΔΟΤΗΣ

ΕΡΓΟ
ΤΟΠΟΓΡΑΦΙΚΟ ΔΙΑΓΡΑΜΜΑ

ΘΕΣΗ
Ο.Τ. 204 ΔΗΜΟΥ ΠΕΡΑΜΑΤΟΣ

ΘΕΜΑ ΣΧΕΔΙΟΥ
ΤΟΠΟΓΡΑΦΙΚΗ ΑΠΟΤΥΠΩΣΗ

ΑΡΙΘΜΟΣ ΣΧΕΔΙΟΥ Α1.1

ΚΛΙΜΑΚΑ 1:200

ΧΡΟΝΟΣ ΜΕΛΕΤΗΣ : ΟΚΤΩΒΡΙΟΣ 2004

ΥΠΟΓΡΑΦΗ

ΣΦΡΑΓΙΔΑ

